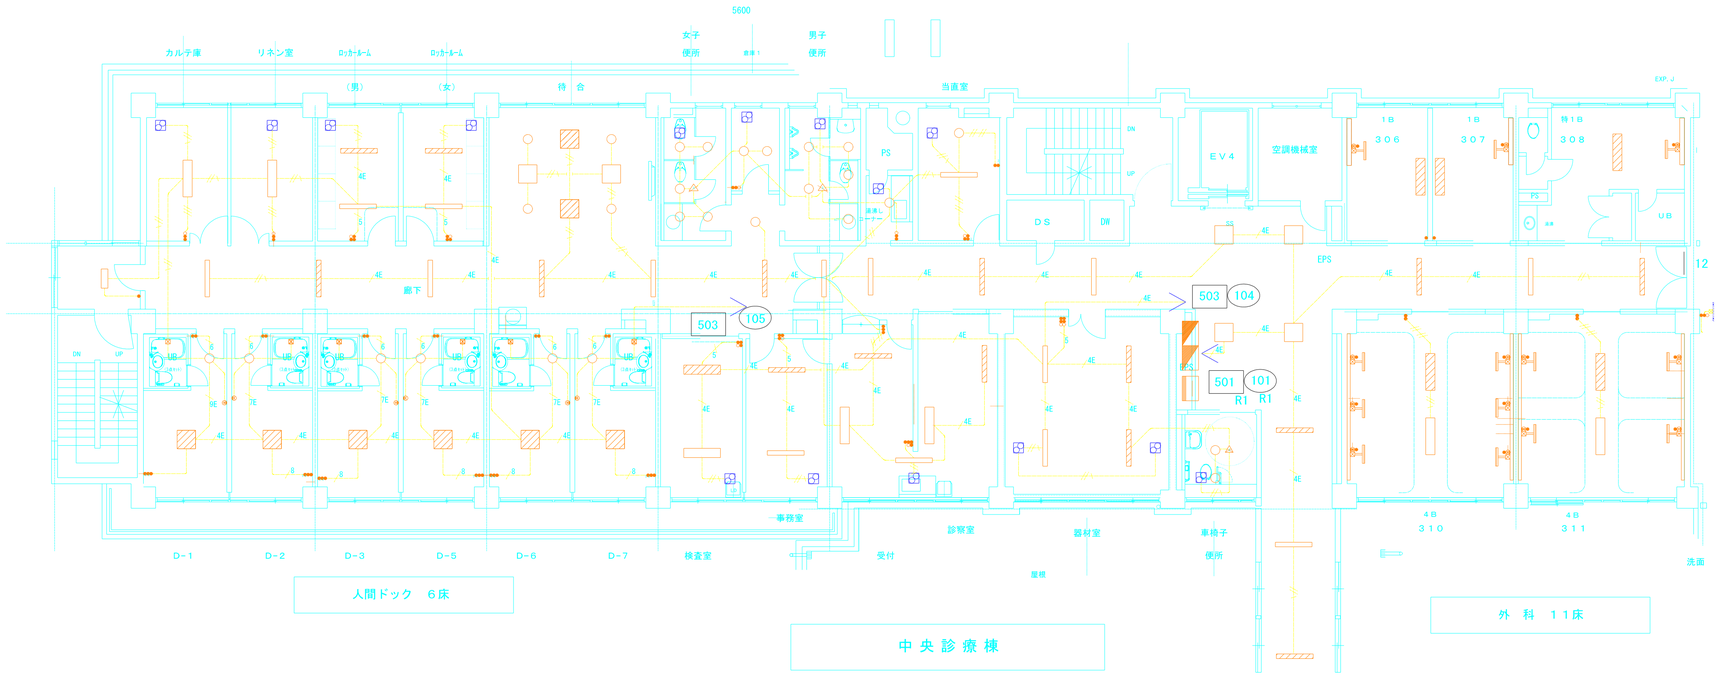
5600
カルテ庫
リネン室
ロッカールーム
（男）
ロッカールーム
（女）
待 合
女子
便所
男子
便所
当直室
PS
DN
UP
ＥＶ４
空調機械室
１Ｂ
３０６
１Ｂ
３０７
特１Ｂ
３０８
EXP. J
DS
DW
EPS
UB
廊下
503
105
503
104
501
101
R1
R1
事務室
診察室
器材室
車椅子
便所
受付
検査室
D－1
D－2
D－3
D－5
D－6
D－7
屋根
４Ｂ
３１０
４Ｂ
３１１
洗面
人間ドック ６床
中 央 診 療 棟
外 科 １１床

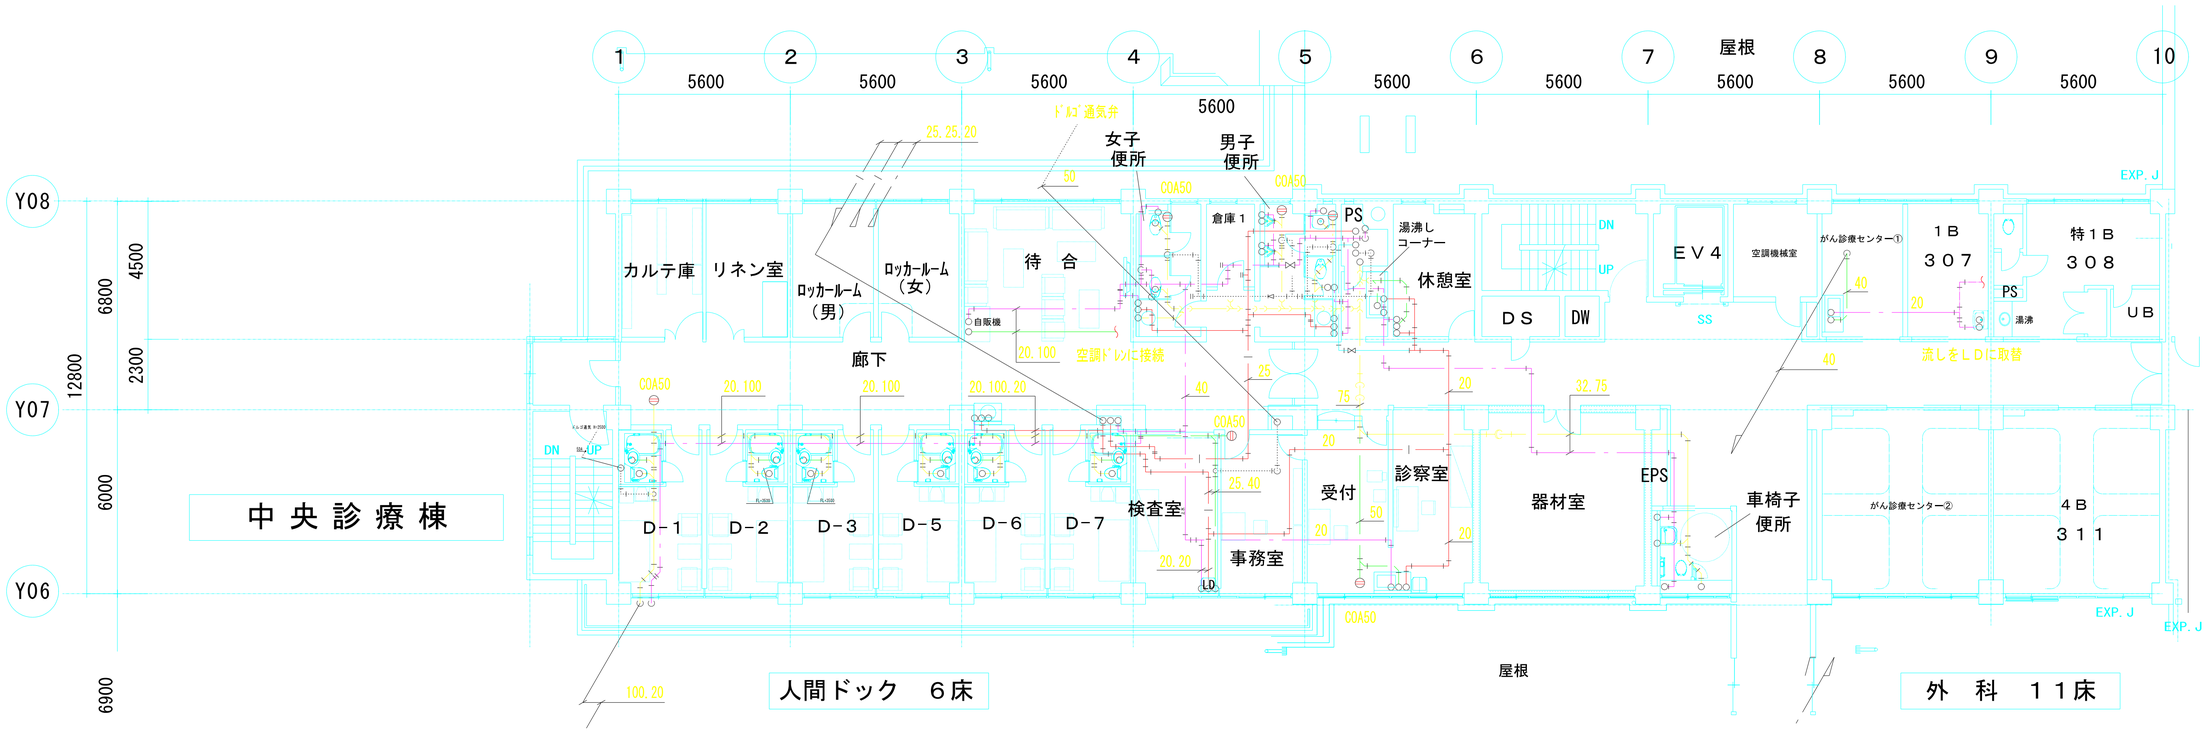

屋根
1
2
3
4
5
6
7
8
9
10
5600
Y08
Y07
Y06
12800
6800
4500
2300
6000
6900
カルテ庫
リネン室
ロッカールーム（男）
ロッカールーム（女）
待　合
廊下
女子便所
男子便所
倉庫１
PS
湯沸しコーナー
休憩室
ＤＳ
DW
ＥＶ４
空調機械室
がん診療センター①
１Ｂ
３０７
特１Ｂ
３０８
UB
EXP. J
中央診療棟
D-1
D-2
D-3
D-5
D-6
D-7
検査室
事務室
受付
診察室
器材室
EPS
車椅子便所
がん診療センター②
４Ｂ
３１１
人間ドック　６床
外　科　１１床

８　既存設備図（衛生設備）

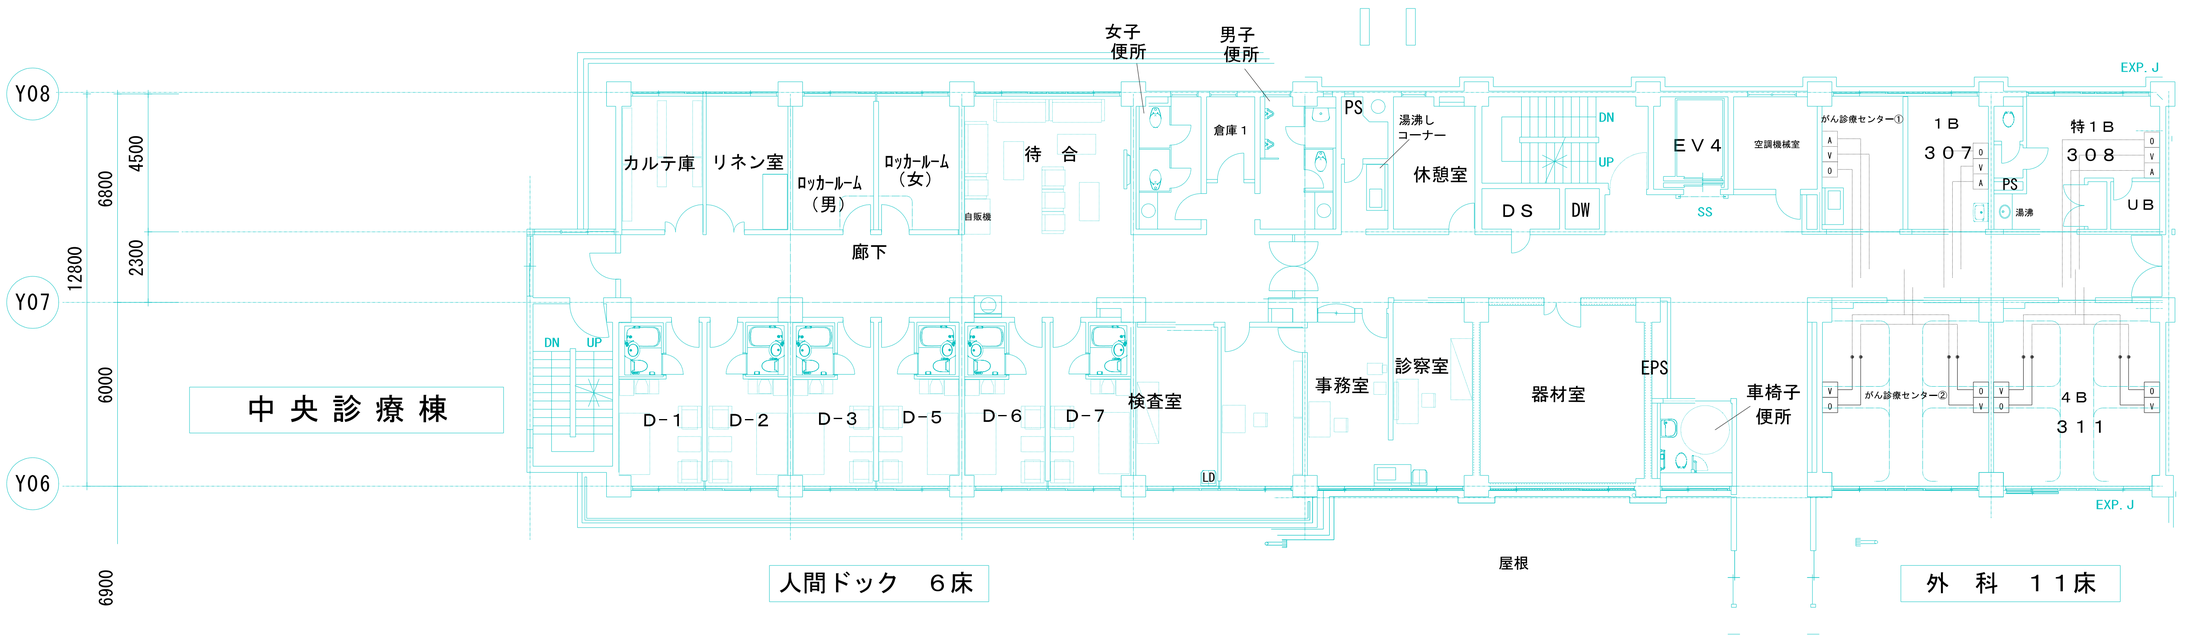

９　既存設備図（医療ガス設備）

１０　市立敦賀病院総合健診センター改修業務　面積表

◆改修対象　部屋面積

No.	部屋名称	面積（㎡）
1	307	11.52
2	308	17.04
	308	2.5
	308	1.13
	308	1.16
	308	1.03
	小計	22.86
3	311	31.71
4	がん診療センター①	11.38
5	がん診療センター②	31.84
6	器材室	30.57
–	**改修面積**	**139.88**

※部屋名称は、改修前の名称

◆改修対象　受付設置場所面積

No.	名称	面積（㎡）
1	EV前スペース	**21.58**

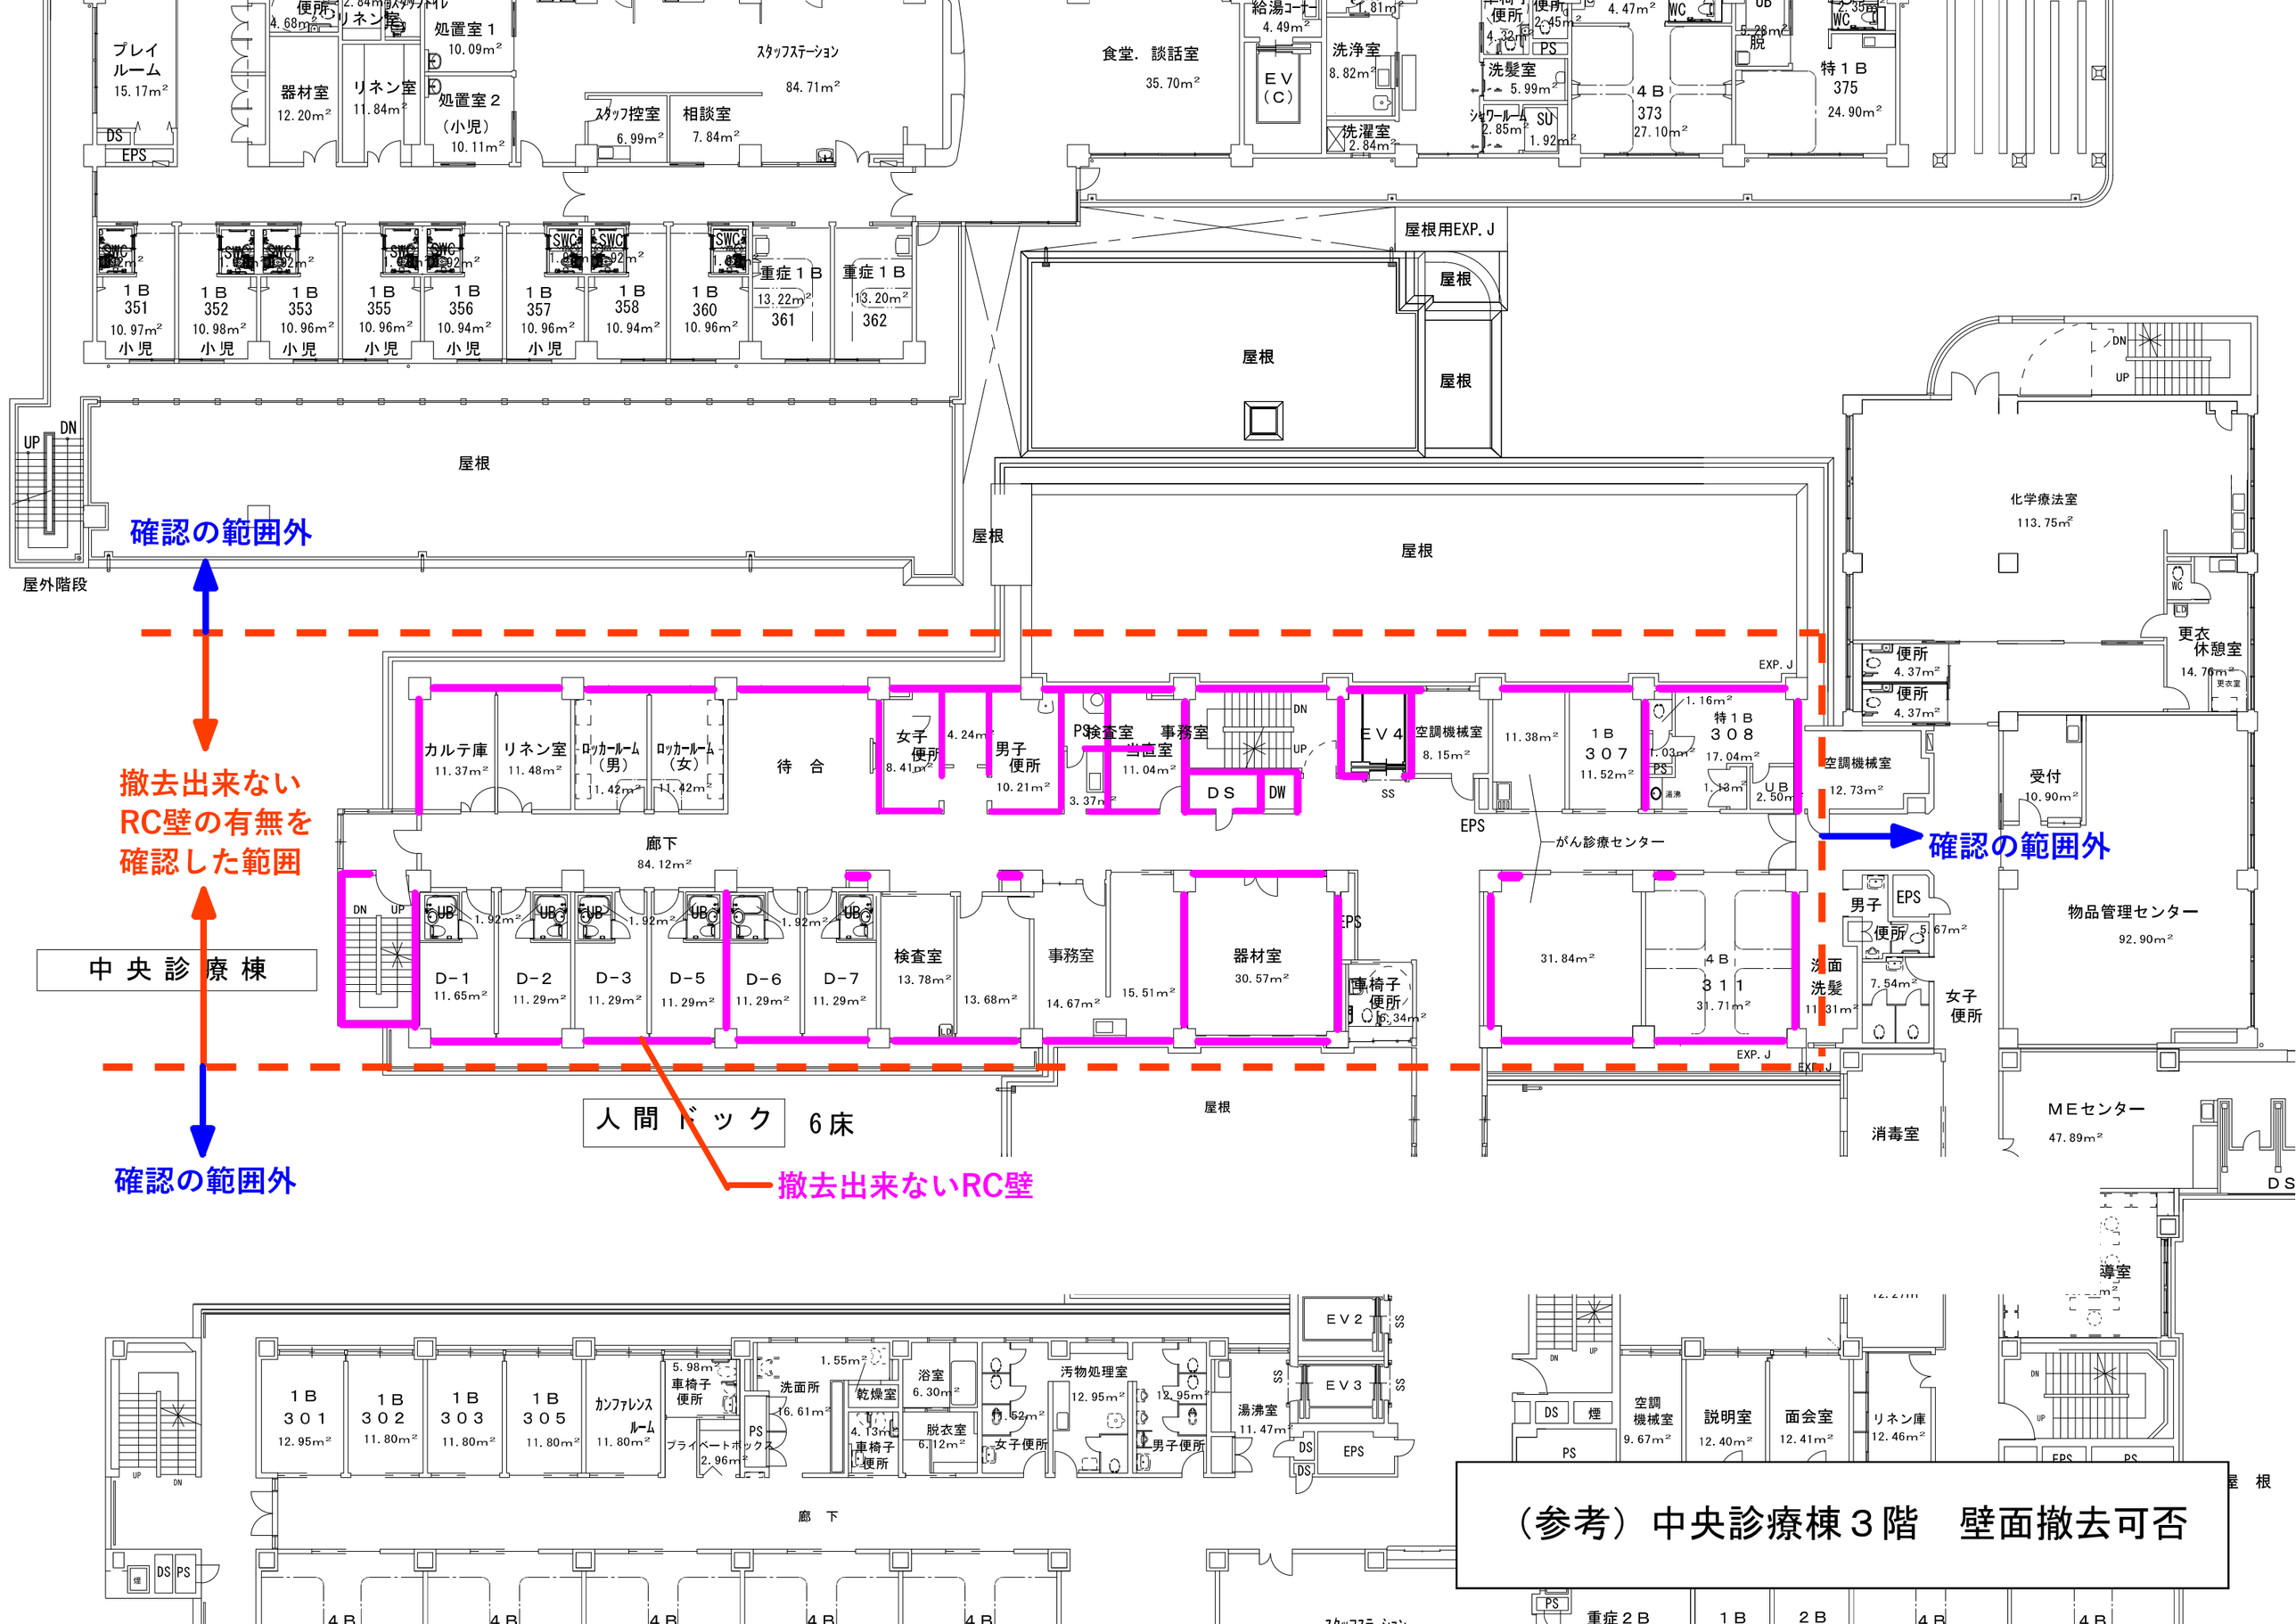

（参考）中央診療棟３階　壁面撤去可否